

ΕΦΗΜΕΡΙΣ ΤΗΣ ΚΥΒΕΡΝΗΣΕΩΣ
ΤΗΣ ΕΛΛΗΝΙΚΗΣ ΔΗΜΟΚΡΑΤΙΑΣ

ΑΘΗΝΑ 28 ΝΟΕΜΒΡΙΟΥ 1991	ΤΕΥΧΟΣ ΤΕΤΑΡΤΟ	ΑΡΙΘΜΟΣ ΦΥΛΛΟΥ 878

ΠΕΡΙΕΧΟΜΕΝΑ

ΑΝΑΔΑΣΩΣΕΙΣ

ΑΠΟΦΑΣΕΙΣ

ΠΟΛΕΟΔΟΜΙΑ

ΑΠΟΦΑΣΕΙΣ

ΑΝΑΔΑΣΩΣΕΙΣ

ΑΠΟΦΑΣΕΙΣ

Αριθ. 2686 (1)

Κήρυξη αναδασωτέας έκτασης κοινόχρηστης δασικής στη θέση «Αγία Παρασκευή – Τούμπα» κοινότητας Φιλίππων Ν. Καβάλας.

Ο ΝΟΜΑΡΧΗΣ ΚΑΒΑΛΑΣ

Έχοντας υπόψη:

1. Τις διατάξεις του Ν. 3200/55 περί διοικητικής αποκέντρωσης, όπως τροποποιήθηκε και συμπληρώθηκε μεταγενέστερα με το Ν.Δ. 532/70.

2. Τις διατάξεις του άρθρου 117 παρ. 3 του Συντάγματος.

3. Τις διατάξεις του Ν. 998/79 «περί προστασίας των Δασών κ.λπ.» και ειδικότερα:

α) του άρθρου 41 παρ. 1, β) του άρθρου 38 παρ. 1, γ) του άρθρου 75 παρ. 1.

4. Τις διαταγές του Υπουργείου Γεωργίας:

α) 160417/1180/8.7.80, β) 182447/3049/24.9.80.

5. Την 5930/9.10.91 πρόταση του δασαρχείου Καβάλας με την οποία προτείνεται η κήρυξη της έκτασης που αναφέρεται στο θέμα ως αναδασωτέας, αποφασίζουμε:

Κηρύσσουμε αναδασωτέα με σκοπό την αποκατάσταση της βλάστησης και προστασία της από άλλη χρήση την κοινόχρηστη δημόσια δασική έκταση εμβαδού 42 στρ. που κάηκε από την πυρκαγιά της 26.9.91 που βρίσκεται στη θέση «Αγία Παρασκευή - Τούμπα» κοινότητας Φιλίππων και προσδιορίζεται από τα στοιχεία Κ Η Α Β Γ Λ Ο Χ και Ε Ζ Ι Χ Μ Ε Ζ και έχει όρια:

Ανατολικά: Κοινόχρηστη δασική έκταση και γεωργικές καλλιέργειες.

Δυτικά: Κοινόχρηστη δασική έκταση.

Βόρεια: Κοινόχρηστη δασική έκταση

Νότια: Κοινόχρηστη δασική έκταση και γεωργικές καλλιέργειες, όπως φαίνεται στο συνημμένο διάγραμμα που αποτελεί αναπόσπαστο μέρος της απόφασης αυτής.

Η απόφαση αυτή να δημοσιευθεί στην Εφημερίδα της Κυβερνήσεως.

Καβάλα, 17 Οκτωβρίου 1991

Ο Νομάρχης

ΧΡ. ΑΘΑΝΑΣΙΑΔΗΣ


ΤΟΠΟΓΡΑΦΙΚΟ ΔΙΑΓΡΑΜΜΑ

Της εκτάσεως 42 στρ. που προτείνεται να κηρυχθεί αναδασωτέα στη θέση "Αγ. Παρασκευή - Τούμπα" κοινότητας Φιλίππων Ν. Καβάλας

ΚΛΙΜΑΚΑ 1:5.000

ΣΤΟΙΧΕΙΑ

	^	μ.
Α - Β	176	100
Β - Γ	225	200
Γ - Δ	315	260
Δ - Ε	388	160
Ε - Ζ	80	120
Ζ - Η	105	140
Η - Α	80	80

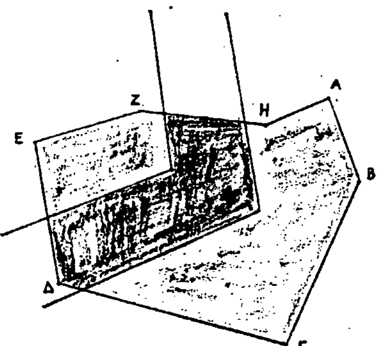

Επιφάνεια που προτείνεται να κηρυχθεί αναδασωτέα στρ. 42

Επιφάνεια που έχει κηρυχθεί αναδασωτέα με την υπ' αριθ. 448/1990 απόφαση Νομ. Καβάλας στρ. 23

Καβάλα 2-10-91

Ο ΔΑΣΑΡΧΗΣ ΚΑΒΑΛΑΣ

ΚΩΝ. ΤΣΑΛΑΓΡΑΔΑΣ

ΘΕΩΡΗΘΗΚΕ

Καβάλα

Ο ΝΟΜΑΡΧΗΣ ΚΑΒΑΛΑΣ

ΧΡ. ΑΘΑΝΑΣΙΑΔΗΣ

ΥΠΟΜΝΗΜΑ

Επιφάνεια που προτείνεται να κηρυχθεί να αναδασωτέα

Επιφάνεια που έχει κηρυχθεί αναδασωτέα

ΚΛΙΜΑΚΑ 1:20.000

ΠΟΛΕΟΔΟΜΙΑ

ΑΠΟΦΑΣΕΙΣ

Αριθ. 31149/500 (2)

Τροποποίηση του ρυμοτομικού σχεδίου του Δήμου Βύρωνα Αττικής στο Ο.Τ. που περικλείεται από τις οδούς Ρούμελης, Αλ. Παναγούλη, Κερκύρας και Βυζαντίου με μείωση του πλάτους της οδού Ρούμελης κατά 3.00 μ.

Ο ΝΟΜΑΡΧΗΣ ΑΘΗΝΩΝ

Έχοντας υπόψη:

1. Τις διατάξεις του Ν. Δ/τος της 17ης Ιουλίου 1923 όπως μεταγενέστερα τροποποιήθηκαν και συμπληρώθηκαν και ειδικώτερα τα άρθρα 3 και 70.

2. Τις διατάξεις του υπ' αριθμ. 183/1986 Π. Δ/τος (ΦΕΚ 70Α) και ειδικότερα το άρθρο 1 εδ. (α).

3. Τις υπ' αριθμ. 313/90 και 20/91 αποφάσεις του Δημοτικού Συμβουλίου του Δήμου Βύρωνα.

4. Την υπ' αριθμ. 15/πράξη γνωμοδότηση του Συμβουλίου Χωροταξίας, Οικισμού και Περιβάλλοντος, Νομαρχίας Αθηνών της 32 Συνεδρίασης στις 18.10.91, αποφασίζουμε:

1. Την τροποποίηση του ρυμοτομικού σχεδίου του Δήμου Βύρωνα στο Ο.Τ. που περικλείεται από τις οδούς Ρούμελης, Αλ. Παναγούλη, Κερκύρας και Βυζαντίου με μείωση του πλάτους της οδούς Ρούμελης κατά 3.00 μ. όπως φαίνεται στο διάγραμμα σε κλίμακα 1:500 που συνοδεύει την απόφαση και δημοσιεύεται μαζί της.

2. Η ισχύς της απόφασης αρχίζει από την ημερομηνία δημοσίευσής της στην Εφημερίδα της Κυβερνήσεως.

Η απόφαση αυτή να δημοσιευθεί στην Εφημερίδα της Κυβερνήσεως.


Αθήνα, 11 Νοεμβρίου 1991


Ο Νομάρχης
ΓΙΑΝΝΗΣ ΑΓΓΕΛΙΔΑΚΗΣ


ΕΛΛΗΝΙΚΗ ΔΗΜΟΚΡΑΤΙΑ
ΝΟΜΑΡΧΙΑ ΑΘΗΝΩΝ
Δ/ΝΣΗ ΠΟΛΕΟΔΟΜΙΑΣ

ΔΗΜΟΣ ΒΥΡΩΝΑ
ΚΛΙΜΑΞ 1:500



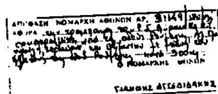

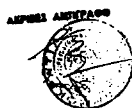

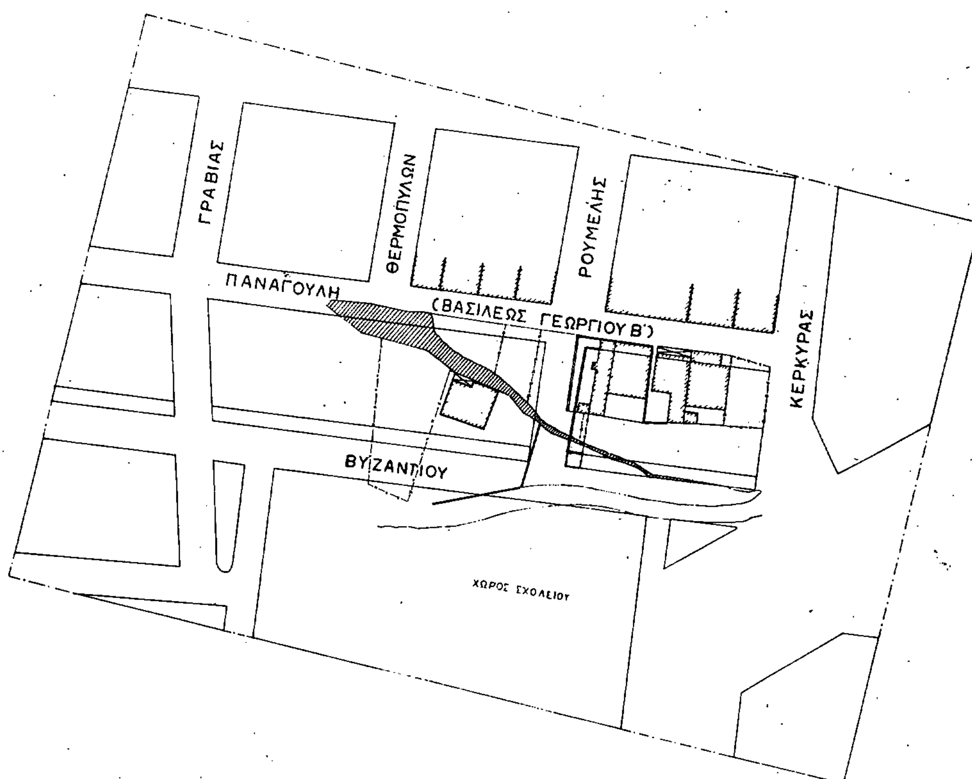

Αριθ. ΤΠΠΕ 3237 (3)

Έγκριση διαγραμμάτων εφαρμογής ρυμοτομίας στην περιοχή της πόλης Κομοτηνής Ν. Ροδόπης, που περικλείεται από τις οδούς Αίνου - Παρασίου - Σοφ. Βέμπο - Αγ. Γεωργίου - Βασ. Γεωργίου - Σισμάνογλου - Στρ. Ιωάννου - Λοχ. Διαμαντή - Σαμακοβίου - Κεσσάνης - Θέμιδος - Θάσου - Στ. Κουμπάρη.

Ο ΝΟΜΑΡΧΗΣ ΡΟΔΟΠΗΣ

Ο Νομάρχης Ροδόπης

Έχοντας υπόψη:

1. Τις διατάξεις του από 17.7.23 Ν.Δ. όπως μεταγενέστερα τροποποιήθηκαν και συμπληρώθηκαν και ειδικώτερα τα άρθρα 3 και 70.

2. Τις διατάξεις του ΑΝ 314/68 (ΦΕΚ 47Α) όπως τροποποιήθηκαν και συμπληρώθηκαν με το υπ' αρ. 1018/71 Ν.Δ. (ΦΕΚ 220Α) και με την παρ. 3 του άρθρου 34 του Ν. 1577/85 (ΦΕΚ 210 Α).

3. Τις διατάξεις του με αρ. 183/1986 Π.Δ. (ΦΕΚ 70 Α).

4. Το από 18.10.25 Δ/γμα «περί διορθώσεως ασυμφωνιών».

5. Την με αρ. 9/1991 Εγκύκλιο (αρ. πρωτ. 8445/1162/8.3.91) της Δ/νσης Νομοθετικού έργου της Γεν. Δ/νσης Διοίκησης του ΥΠΕΧΩΔΕ.

6. Την με αρ. 13/86/1991 γνωμοδότηση του Δημοτικού Συμβουλίου Κομοτηνής.

7. Την με αρ. 14/150/1991 γνωμοδότηση του Συμβουλίου Χωροταξίας, Οικισμού και Περιβάλλοντος Ν. Ροδόπης, αποφασίζουμε:

Εγκρίνουμε τα σχέδια που αφορούν την χάραξη αξόνων των οδών στην περιοχή της πόλης Κομοτηνής που περικλείεται από τις οδούς: Αίνου - Παρασίου - Σοφ. Βέμπο - Αγ. Γεωργίου - Βασ. Γεωργίου - Σισμάνογλου - Στρ. Ιωάννου - Λοχ. Διαμαντή - Σαμακοβίου - Κεσσάνης - Θέμιδος - Θάσου - Στ. Κουμπάρη, σαν διαγράμματα εφαρμογής ρυμοτομίας, όπως φαίνεται τα τέσσερα (4) σχεδιαγράμματα υπό κλ. 1:500 που συντάχθηκαν από τον μελετητή Τοπογράφο Μηχανικό Νικ. Παπαθανασίου, και συνοδεύουν την απόφαση αυτή.


Η ισχύς της παρούσας αρχίζει από την δημοσίευσή της στην Εφημερίδα της Κυβέρνησης.

Η απόφαση αυτή να δημοσιευθεί στην Εφημερίδα της Κυβερνήσεως.

Κομοτηνή, 15 Νοεμβρίου 1991

Ο Νομάρχης

ΔΙΟΝΥΣΙΟΣ ΚΑΡΑΧΑΛΙΟΣ

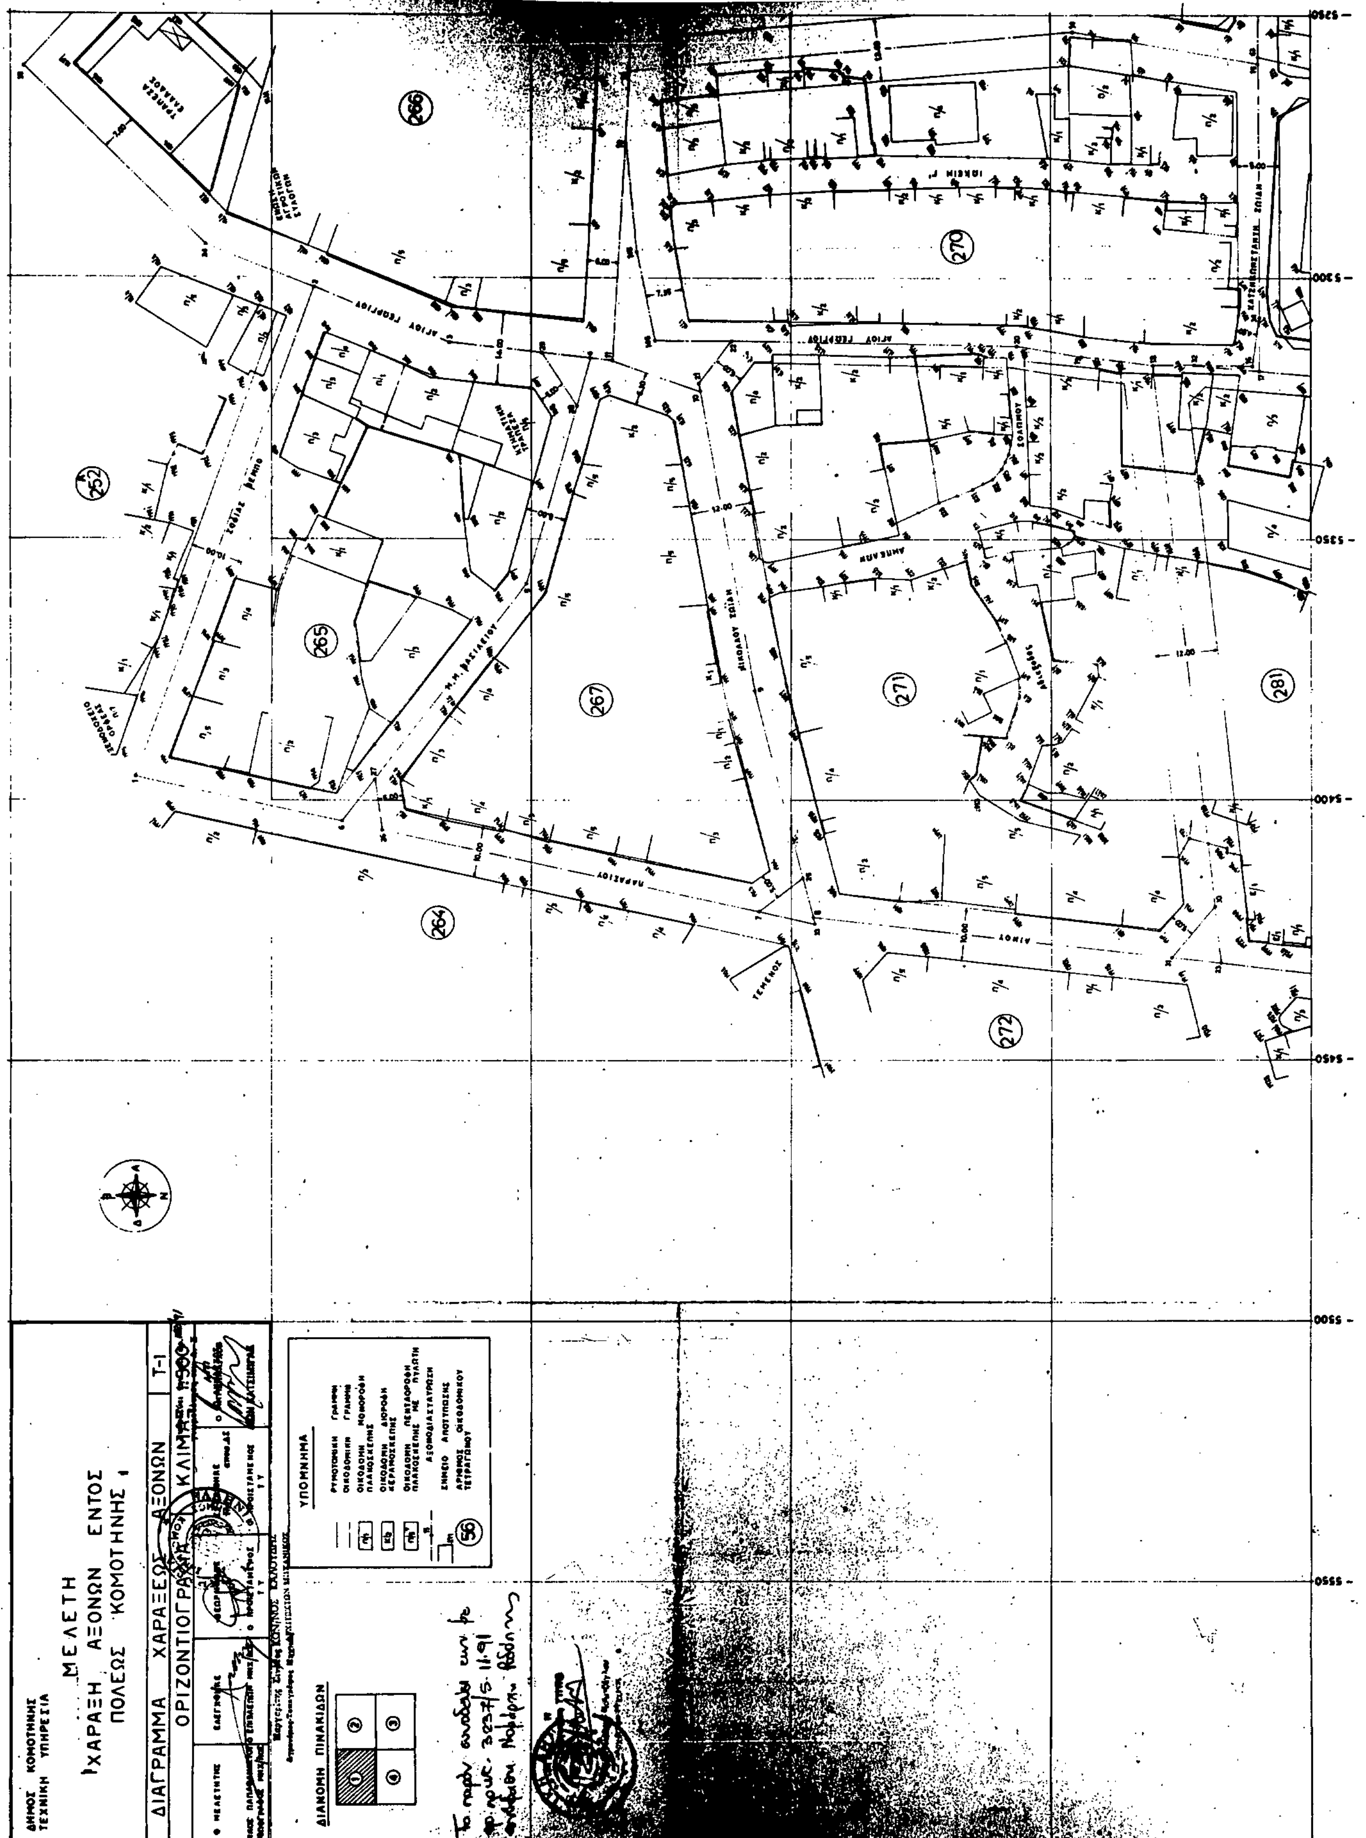
ΔΗΜΟΣ ΚΟΜΟΤΗΝΗΣ
ΤΕΧΝΙΚΗ ΥΠΗΡΕΣΙΑ
ΜΕΛΕΤΗ
ΧΑΡΑΞΗ ΑΞΟΝΩΝ ΕΝΤΟΣ
ΠΟΛΕΩΣ ΚΟΜΟΤΗΝΗΣ
ΔΙΑΓΡΑΜΜΑ ΧΑΡΑΞΕΩΣ ΑΞΟΝΩΝ
T-1
ΟΡΙΖΟΝΤΙΟΓΡΑΦΙΑ
ΥΠΟΜΝΗΜΑ
ΔΙΑΝΟΜΗ ΠΙΝΑΚΙΔΩΝ
ΑΓΙΟΥ ΓΕΩΡΓΙΟΥ
ΠΑΡΑΣΙΟΥ
ΑΙΝΟΥ
ΤΕΜΕΝΟΣ
252
264
265
266
267
270
271
272
281

ΔΗΜΟΣ ΚΟΜΟΤΗΝΗΣ
ΤΕΧΝΙΚΗ ΥΠΗΡΕΣΙΑ

ΜΕΛΕΤΗ
ΧΑΡΑΞΗ ΑΞΟΝΩΝ ΕΝΤΟΣ ΠΟΛΕΩΣ ΚΟΜΟΤΗΝΗΣ

ΔΙΑΓΡΑΜΜΑ ΧΑΡΑΞΕΩΣ ΑΞΟΝΩΝ				T-2
ΟΡΙΖΟΝΤΙΟΓΡΑΦΙΑ ΚΛΙΜΑ = 1:500				
Ο ΜΕΛΕΤΗΤΗΣ	ΕΛΕΓΧΘΗΚΕ	ΘΕΩΡΗΘΗΚΕ	ΕΓΚΡΙΘΗΚΕ	Ο ΑΝΤΙΔΗΜΑΡΧΟΣ
ΝΙΚΟΣ ΠΑΠΑΘΑΝΑΣΙΟΥ	Ο ΕΠΙΒΛΕΠΩΝ ΜΗΧΑΝΙΚΟΣ	Ο ΠΡΟΙΣΤΑΜΕΝΟΣ Τ.Υ.	Ο ΠΡΟΙΣΤΑΜΕΝΟΣ Τ.Υ.	

ΚΩΝ/ΝΟΣ ...
ΑΡΧΙΤΕΚΤΩΝ ΜΗΧΑΝΙΚΟΣ

ΔΙΑΝΟΜΗ ΠΙΝΑΚΙΔΩΝ


①	②
④	③

ΥΠΟΜΝΗΜΑ

- ΡΥΜΟΤΟΜΙΚΗ ΓΡΑΜΜΗ
- ΟΙΚΟΔΟΜΙΚΗ ΓΡΑΜΜΗ
- Π/1 ΟΙΚΟΔΟΜΗ ΜΟΝΟΡΟΦΗ ΠΛΑΚΟΣΚΕΠΗΣ
- Κ/2 ΟΙΚΟΔΟΜΗ ΔΙΟΡΟΦΗ ΚΕΡΑΜΟΣΚΕΠΗΣ
- Π/5+ ΟΙΚΟΔΟΜΗ ΠΕΝΤΑΟΡΟΦΗ ΠΛΑΚΟΣΚΕΠΗΣ ΜΕ ΠΥΛΩΤΗ
- ΑΞΟΝΟΔΙΑΣΤΑΥΡΩΣΗ
- ΣΗΜΕΙΟ ΑΠΟΤΥΠΩΣΗΣ
- (56) ΑΡΙΘΜΟΣ ΟΙΚΟΔΟΜΙΚΟΥ ΤΕΤΡΑΓΩΝΟΥ

Το παρόν συνοδεύει την με αρ. πρ. ΤΠΠΕ 3237/5.11.91 απόφαση Νομάρχου Ροδόπης

ΒΑΣΙΛΕΩΣ ΓΕΩΡΓΙΟΥ
ΕΜΠΟΡΙΚΟ ΕΠΙΜΕΛΗΤΗΡΙΟ
ΑΛΣΟΣ ΑΓΙΑΣ ΠΑΡΑΣΚΕΥΗΣ
ΞΕΝΟΔΟΧΕΙΟ ΔΗΜΟΚΡΙΤΟΣ
ΑΠΟΣΤΟΛΟΥ ΣΟΥΖΟΥ
ΔΗΜΑΡΧΕΙΟ
ΗΛΕΚΤΡΑΣ
ΛΟΧΑΓΟΥ ΟΡΦΑΝΟΥΔΑΚΗ
ΜΥΘΡΙΔΑΤΟΥ
ΚΑΡΑΜΠΑΣΗ
ΧΑΤΖΗΠΕΤΑΝΤΗ ΣΟΦΙΑ
ΑΓΙΟΥ ΙΣΑΥΡΟΥ
(266) (269) (268) (354) (357) (288) (286)

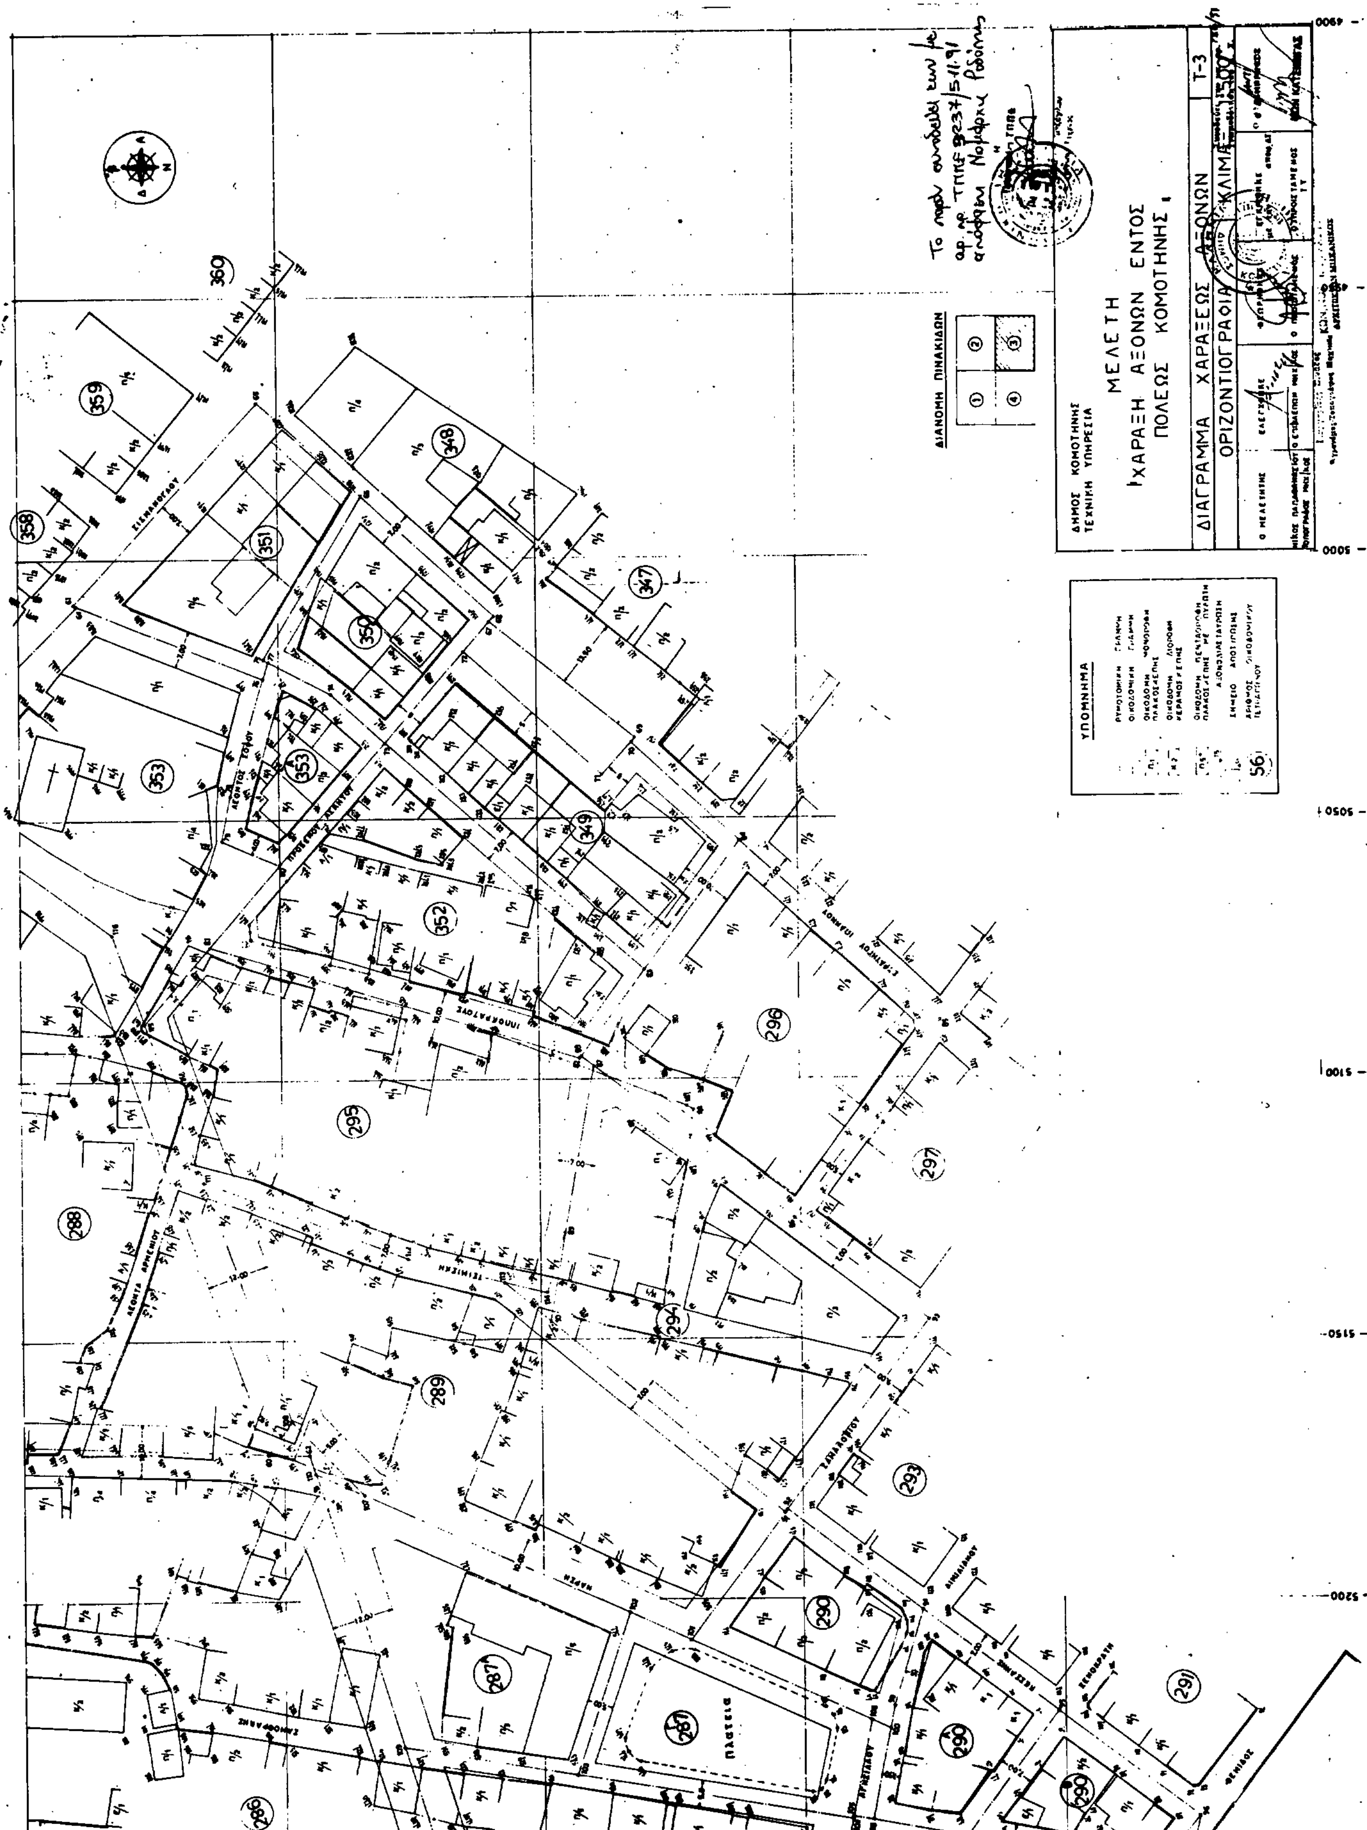
ΔΗΜΟΣ ΚΟΜΟΤΗΝΗΣ
ΤΕΧΝΙΚΗ ΥΠΗΡΕΣΙΑ
ΜΕΛΕΤΗ
ΧΑΡΑΞΗ ΑΞΟΝΩΝ ΕΝΤΟΣ
ΠΟΛΕΩΣ ΚΟΜΟΤΗΝΗΣ
ΔΙΑΓΡΑΜΜΑ ΧΑΡΑΞΕΩΣ ΑΞΟΝΩΝ
ΟΡΙΖΟΝΤΙΟΓΡΑΦΙΑ
Τ-3
ΔΙΑΝΟΜΗ ΠΙΝΑΚΙΔΩΝ
ΥΠΟΜΝΗΜΑ
ΠΛΑΤΕΙΑ

ΔΗΜΟΣ ΚΟΜΟΤΗΝΗΣ
ΤΕΧΝΙΚΗ ΥΠΗΡΕΣΙΑ

ΜΕΛΕΤΗ
ΧΑΡΑΞΗ ΑΞΟΝΩΝ ΕΝΤΟΣ
ΠΟΛΕΩΣ ΚΟΜΟΤΗΝΗΣ

ΔΙΑΓΡΑΜΜΑ ΧΑΡΑΞΕΩΣ ΑΞΟΝΩΝ

ΟΡΙΖΟΝΤΙΟΓΡΑΦΙΑ ΚΛΙΜΑΚΑ 1:500

Τ-4

ΔΙΑΝΟΜΗ ΠΙΝΑΚΙΔΩΝ

ΥΠΟΜΝΗΜΑ

